



3 IMPLANTAÇÃO
Sem Escala


1 PLANTA BAIXA
Escala: 1/100

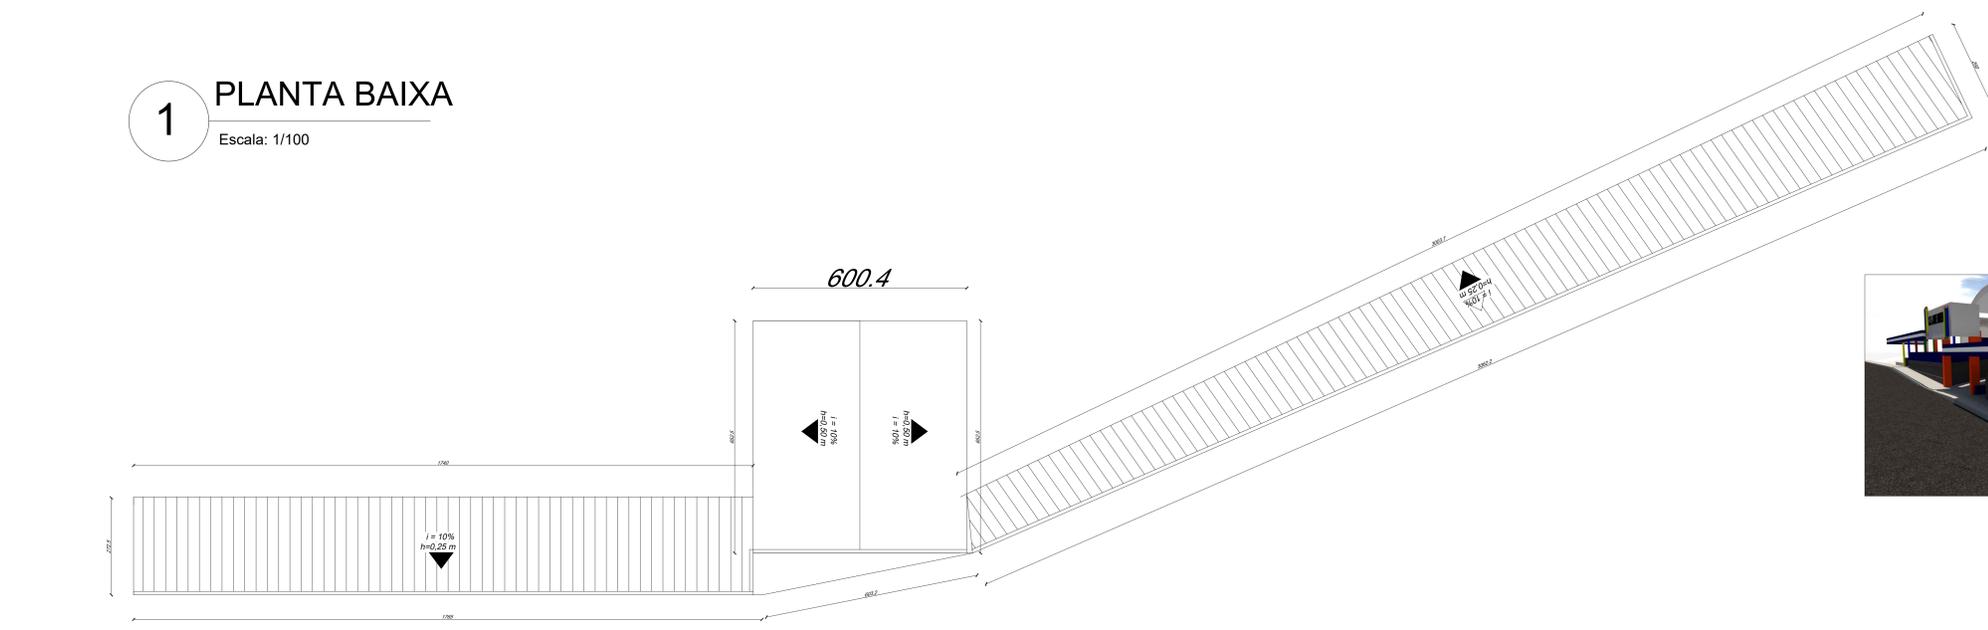

2 COBERTURA
Escala: 1/100

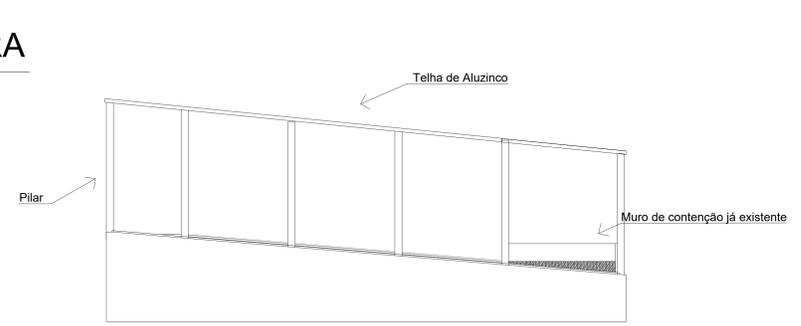

4 FACHADA LATERAL
Escala: 1/200

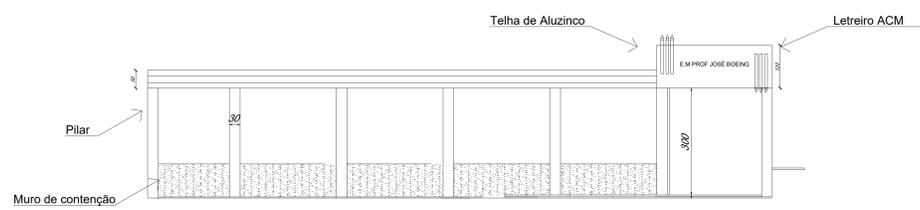

5 FACHADA FRONTAL
Escala: 1/50



TÍTULO		PROJETO ARQUITETÔNICO	
MUNICÍPIO	RIO FORTUNA - SC	OBJETO	COBERTURA METÁLICA EM FRENTE A ESCOLA MUNICIPAL ESCOLA MUNICIPAL AVENIDA SETE DE SETEMBRO - CENTRO RESP. PROJ. ARQUITETÔNICO
CONTRATANTE		DESENHO	ENG.ª KÁTIA M. FELISBERTO VANDRESEN
PREFEITURA MUNICIPAL DE RIO FORTUNA NERI VANDRESEN PREFEITO MUNICIPAL		REFERÊNCIA	COBERTURA METÁLICA PASSEIO EM FRENTE A ESCOLA ÁREA DE AMPLIAÇÃO: 154,29m²
CONTEÚDO	PLANTAS BAIXAS, CORTE, FACHADA, PLANTA DE COBERTURA,	DATA	OUTUBRO / 2023
		ESCALA	
		INDICADA	
		FOLHA	01
			01