
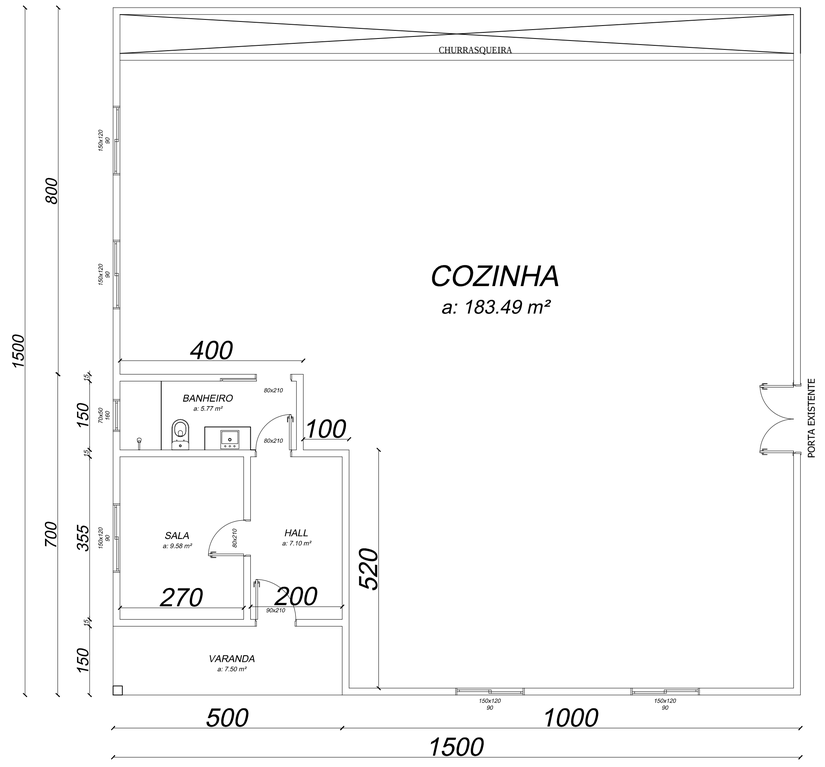



PLANTA BAIXA

ESC. 1/75

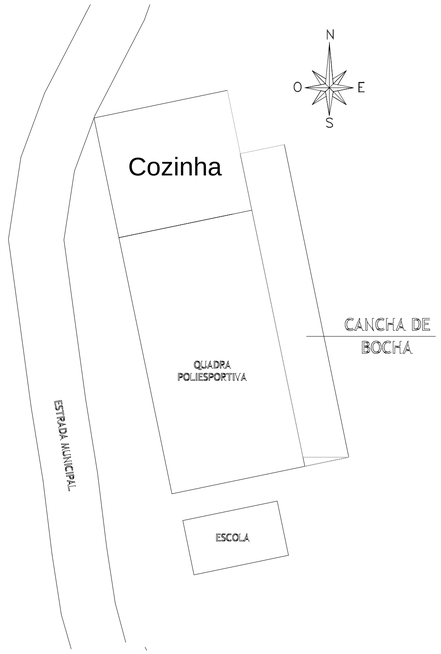


LOCALIZAÇÃO/SITUAÇÃO

SEM ESC.

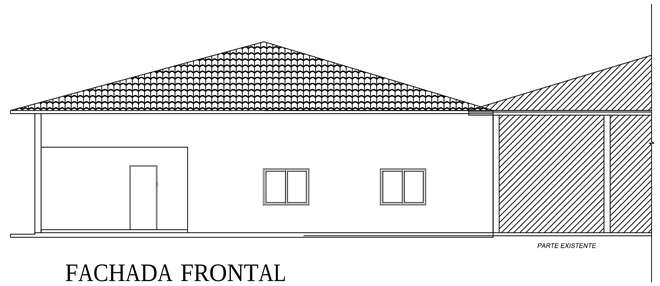


FACHADA FRONTAL

ESC. 1/100

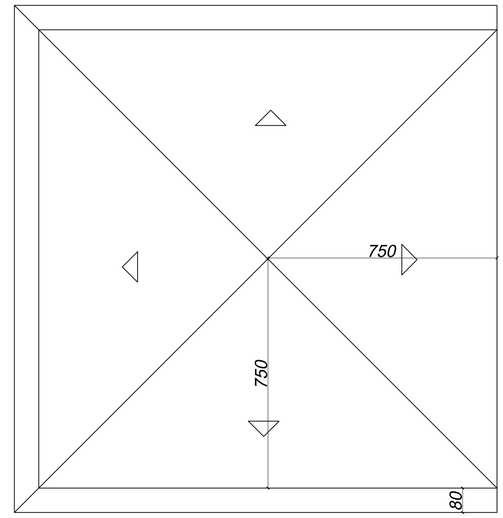

COBERTURA

ESC. 1/100

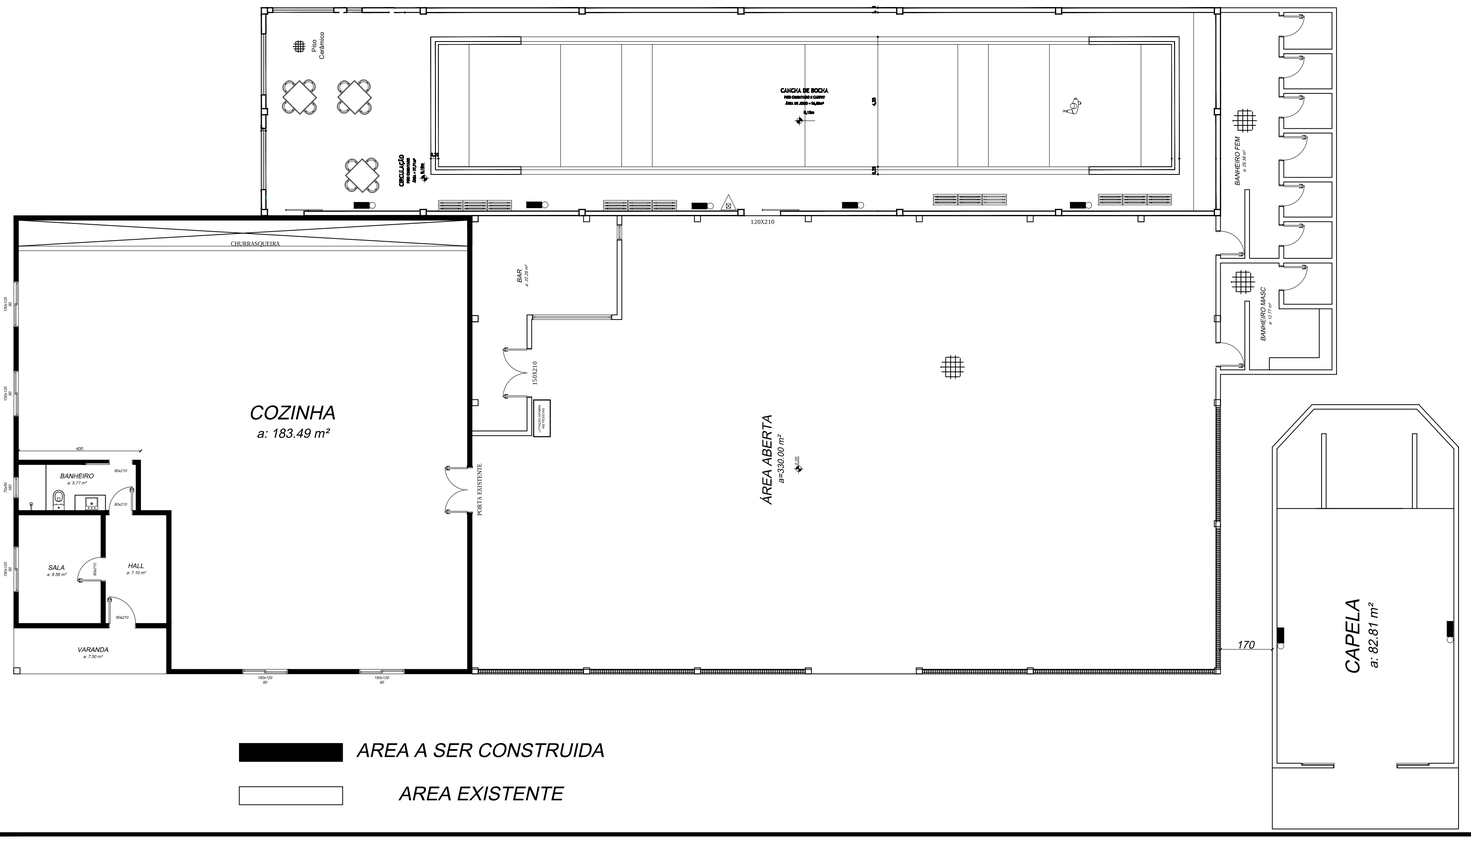

AREA A SER CONSTRUIDA

AREA EXISTENTE

Projeto:

PROJETO ARQUITETÔNICO

Local: RIO AREÃO - RIO FORTUNA/SC	Obra: Fechamento de Galpão Aberto
Conteúdo: Planta Baixa, Fachada, Corte, Cobertura e Localização	
Proprietário:	Resp. Técnico: KATIA MARIA FELISBERTO VANDRESEN:04331681963 Digitally signed by KATIA MARIA FELISBERTO VANDRESEN:04331681963 Date: 2026.03.18 08:14:58 -03'00'
	Engª Kátia M. Felisberto Vandresen CREA/SC 086.685-1
LINDOMAR BALLMANN Prefeito Municipal	Área Total: 225,00m² | Data: MARÇO/26 | Desenho: Kátia | Folha 1/1